
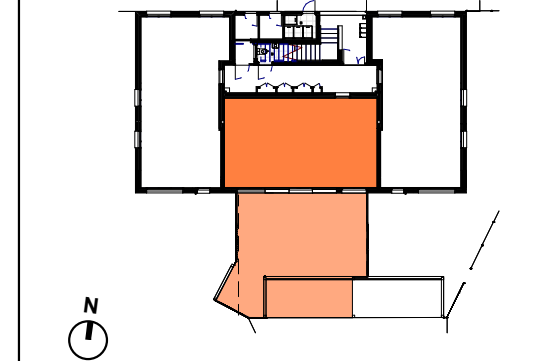
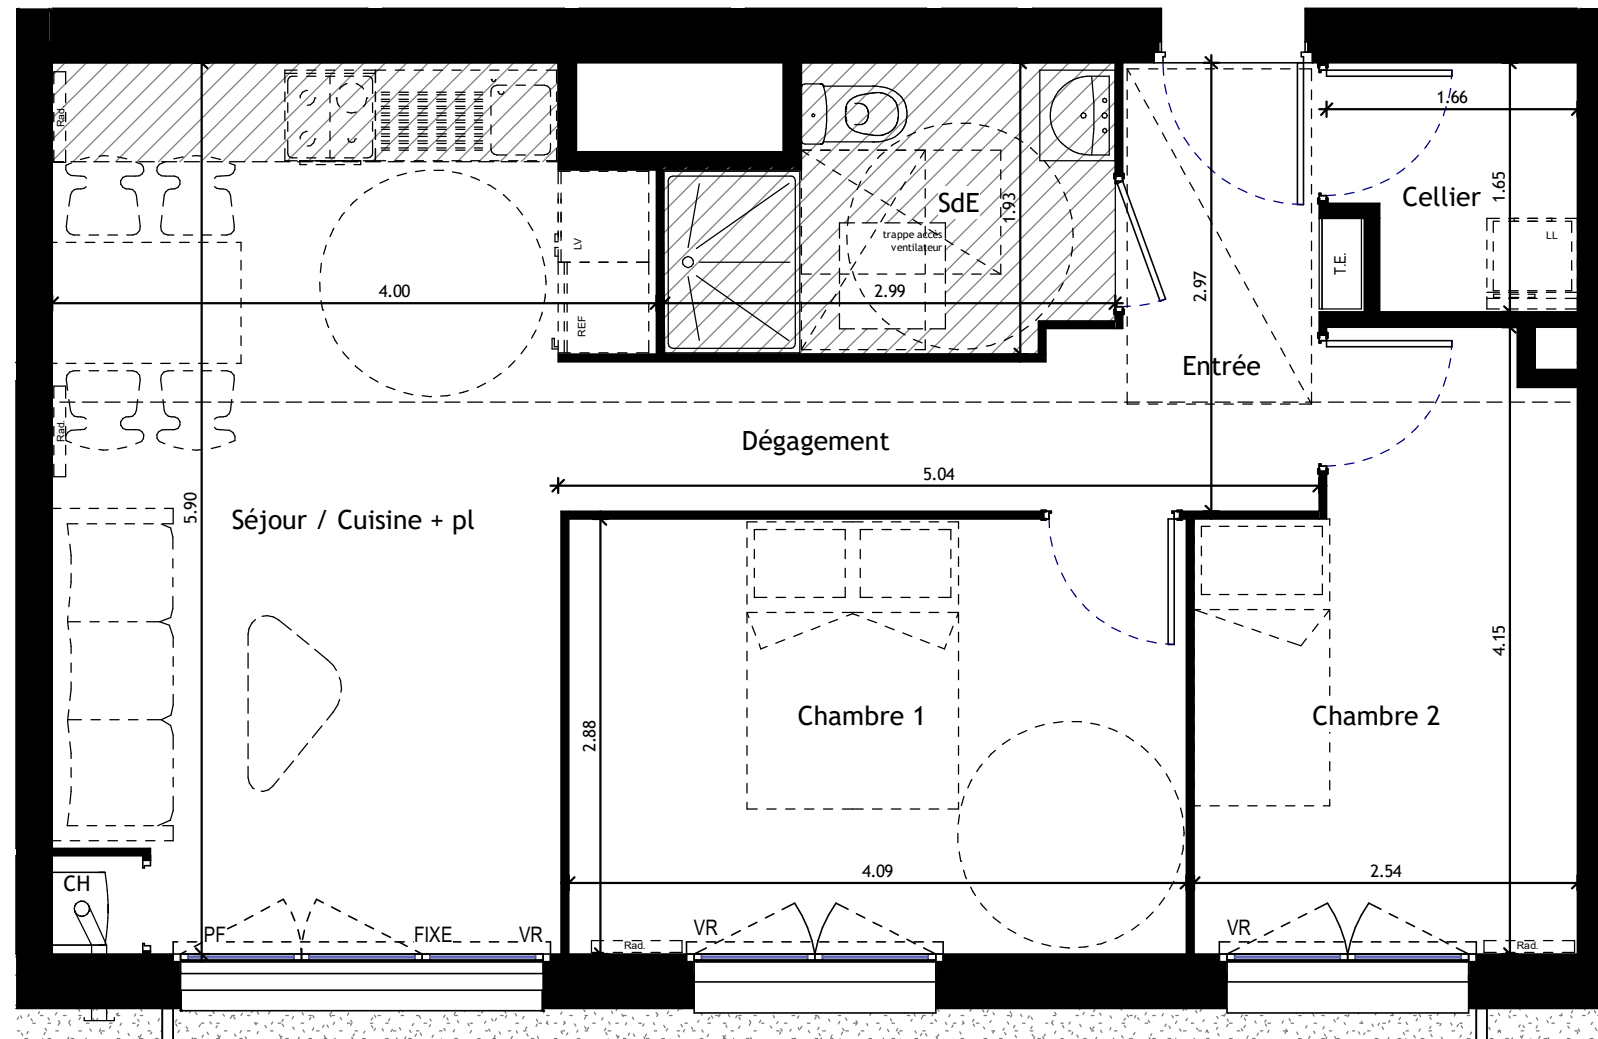


URBATYS

34 bis rue Jacques Anquetil
29000 Quimper

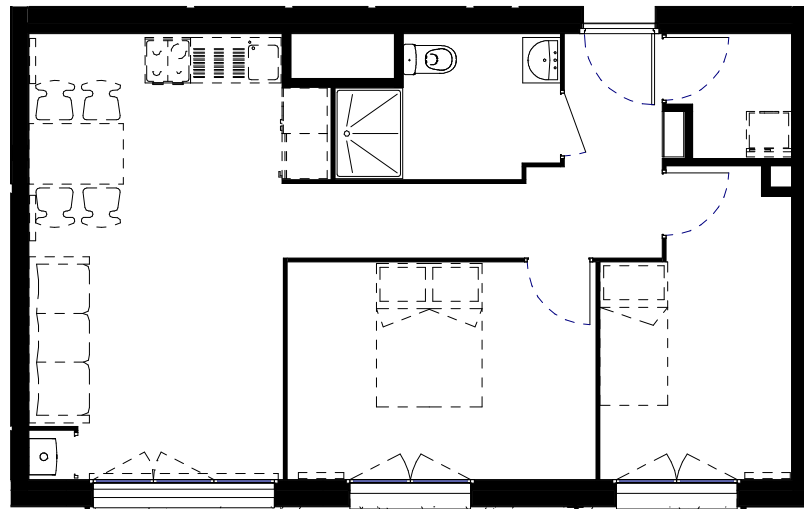

APPARTEMENT N° : A002 - T3

NIVEAU	TYPE
RDC	T3


PIECES SURFACES

Séjour / Cuisine + pl	20.64 m ²
Chambre 1	11.78 m ²
Chambre 2	9.27 m ²
SdE	5.01 m ²
Entrée	4.52 m ²
Dégageant	3.13 m ²
Cellier	2.49 m ²
SURFACE TOTALE PRIVATIVE	56.83 m²

Jardin	55.80 m ²
Carport	15.79 m ²

LEGENDE DU PLAN

CH: Chaudière gaz	PF: Porte-fenêtre
OB: Oscillo-battant	FIXE: Vitrage fixe
PL: Placard	EP: Descente d'eau pluviale
TE: Tableau électrique	CL: Clôture
VR: Volet roulant	PV: Pare-vue
Sèche-serviettes	GC: Garde-corps
Soffite / Faux plafond acoustique / Poutre	
Engazonnement	

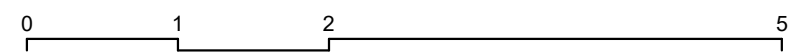

Nota: Des modifications sont susceptibles d'être apportées à ce plan en fonction des contraintes et nécessités techniques et administratives, des tolérances d'exécution tant en ce qui concerne les dimensions libres que l'équipement. Les surfaces et les cotes sont indicatives. Les soffites, retombées de poutres, faux-plafonds et équipements sont figurés à titre indicatif et peuvent subir des modifications pour impératifs techniques. Le mobilier et l'électroménager ne sont pas fournis. Les radiateurs et canalisations ne sont pas représentés. En raison de la forte déclivité du terrain, les logements situés au R+1 bénéficient d'un accès de plein pied sur le chemin de ronde en façade Est.

DATE : 09/09/2020 Mis à jour le : 26/05/2023