


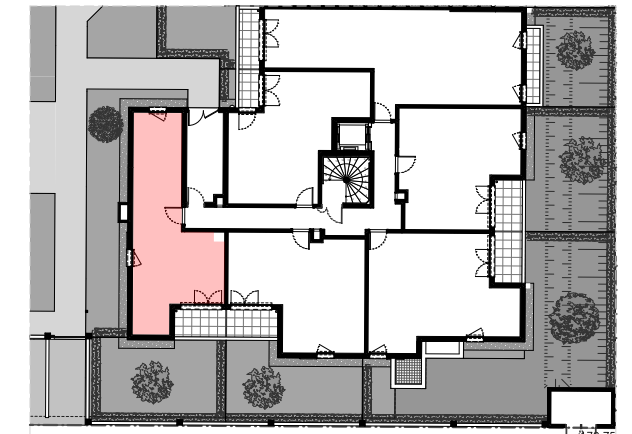

Plan de repérage



16 Rue Claude BERNARD
78310 MAUREPAS

NIVEAU RDC

Batiment B - N°B005 - 2 Pièces

Surfaces habitables

Entrée	4,33 m ²
Séjour/Cuisine	24,16 m ²
Chambre	11,99 m ²
Sde/ Wc	4,51 m ²
Total	45,00 m²

Dont surface de placards **0,60 m²**

Surfaces annexes:

Jardin	33,75 m ²
Terrasse	4,82 m ²
Total	38,57 m²



Total surfaces privatives : 83,57 m²

Légende

CU :	Cuisson	VR :	Volet roulant
LV :	Lave vaisselle	PF :	Porte fenêtre
LL :	Lave linge	F :	Fenêtre
FR :	Réfrigérateur	TE :	Tableau électrique
PL :	Placard	VB :	Ventilation basse
☰	Sèche serviette	Ⓜ	Gaine technique
▨	Soffite / Faux plafond	Ⓞ _{EP}	Descente d'eau pluviale
▤	Bande stérile	▨	Paillasse
▩	Pergolas	▩	Bassin d'infiltration H= -60cm
☀	Point lumineux	⊠	Regard d'Eau Pluviale

Date : 06/10/2023

Indice : 00

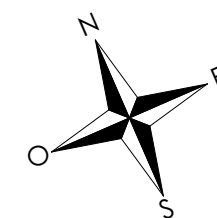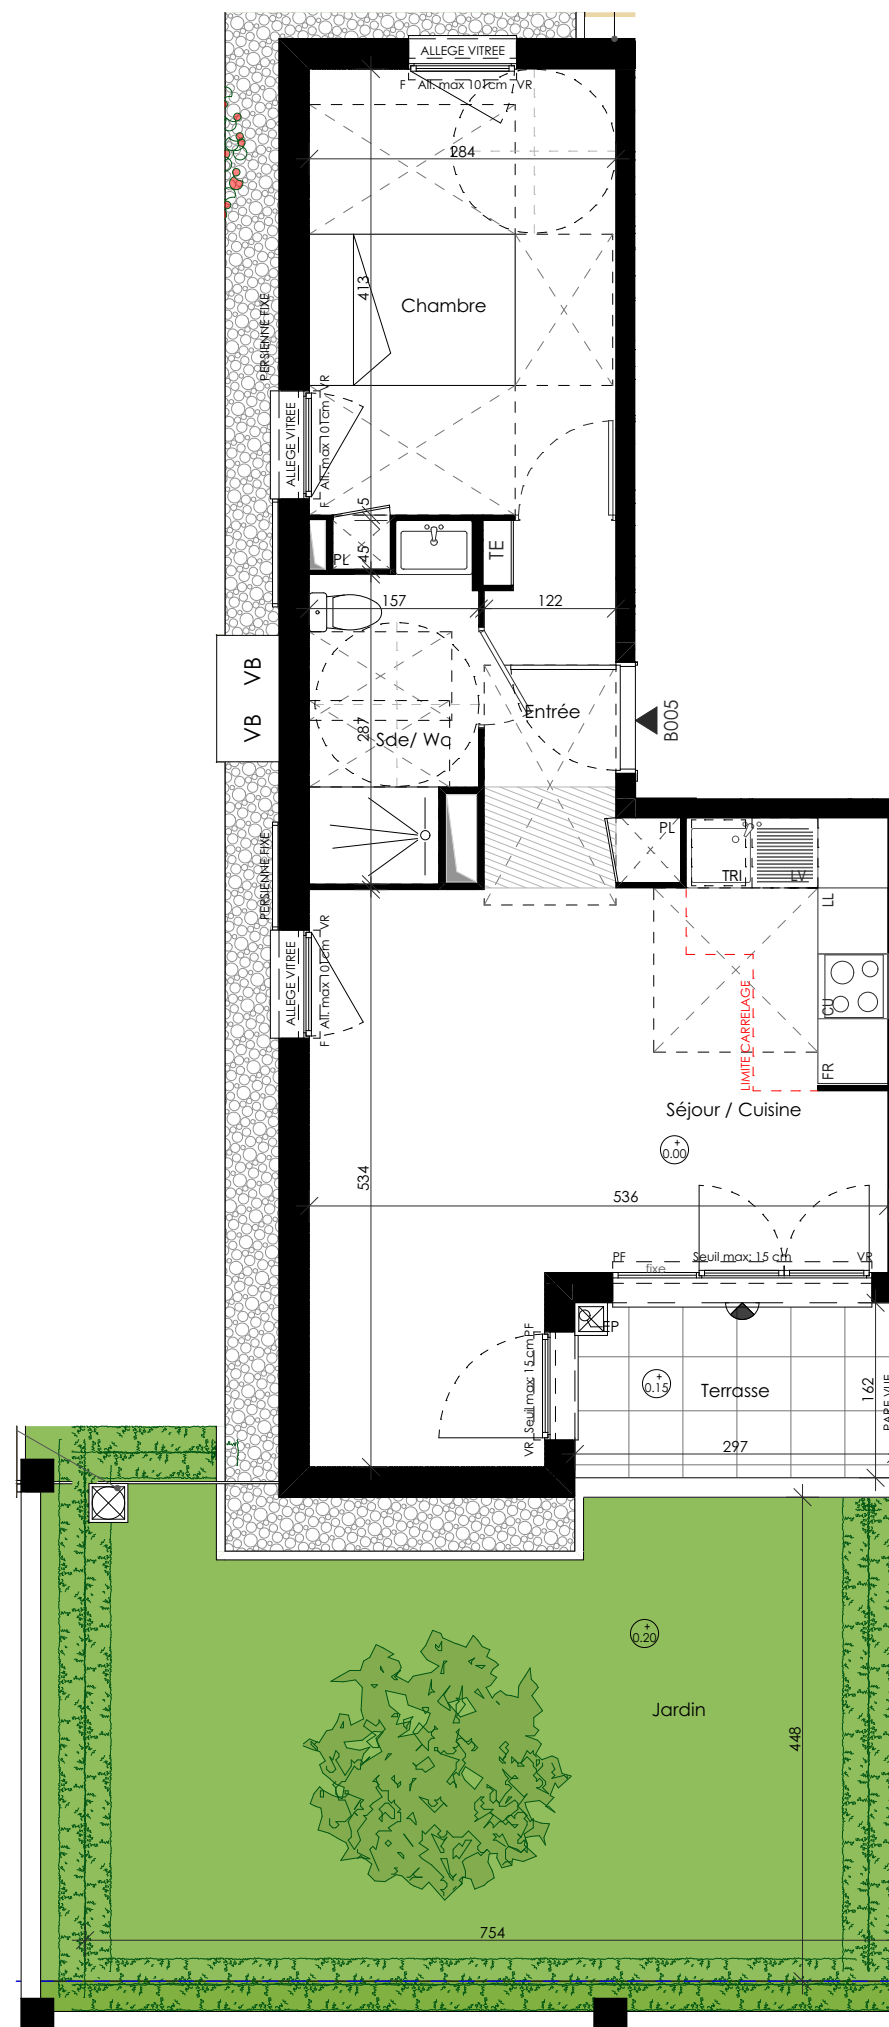


PIERREVAL





Plan de repérage

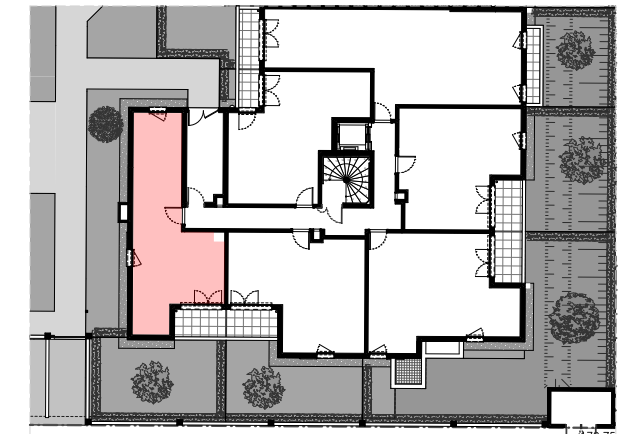

16 Rue Claude BERNARD
78310 MAUREPAS

NIVEAU RDC

Batiment B - N°B005 - 2 Pièces

Surfaces habitables

Entrée	4,33 m ²
Séjour/Cuisine	24,16 m ²
Chambre	11,99 m ²
Sde/ Wc	4,51 m ²
Total	45,00 m²

Dont surface de placards **0,60 m²**

Surfaces annexes:

Jardin	33,75 m ²
Terrasse	4,82 m ²
Total	38,57 m²



Total surfaces privatives : 83,57 m²

Légende

CU :	Cuisson	VR :	Volet roulant
LV :	Lave vaisselle	PF :	Porte fenêtre
LL :	Lave linge	F :	Fenêtre
FR :	Réfrigérateur	TE :	Tableau électrique
PL :	Placard	VB :	Ventilation basse
☐	Sèche serviette	☐	Gaine technique
☐	Soffite / Faux plafond	○ _{EP}	Descente d'eau pluviale
☐	Bande stérile	☐	Paillasse
☐	Pergolas	☐	Bassin d'infiltration H= -60cm
☐	Point lumineux	☐	Regard d'Eau Pluviale

Date : 06/10/2023

Indice : 00

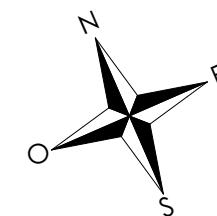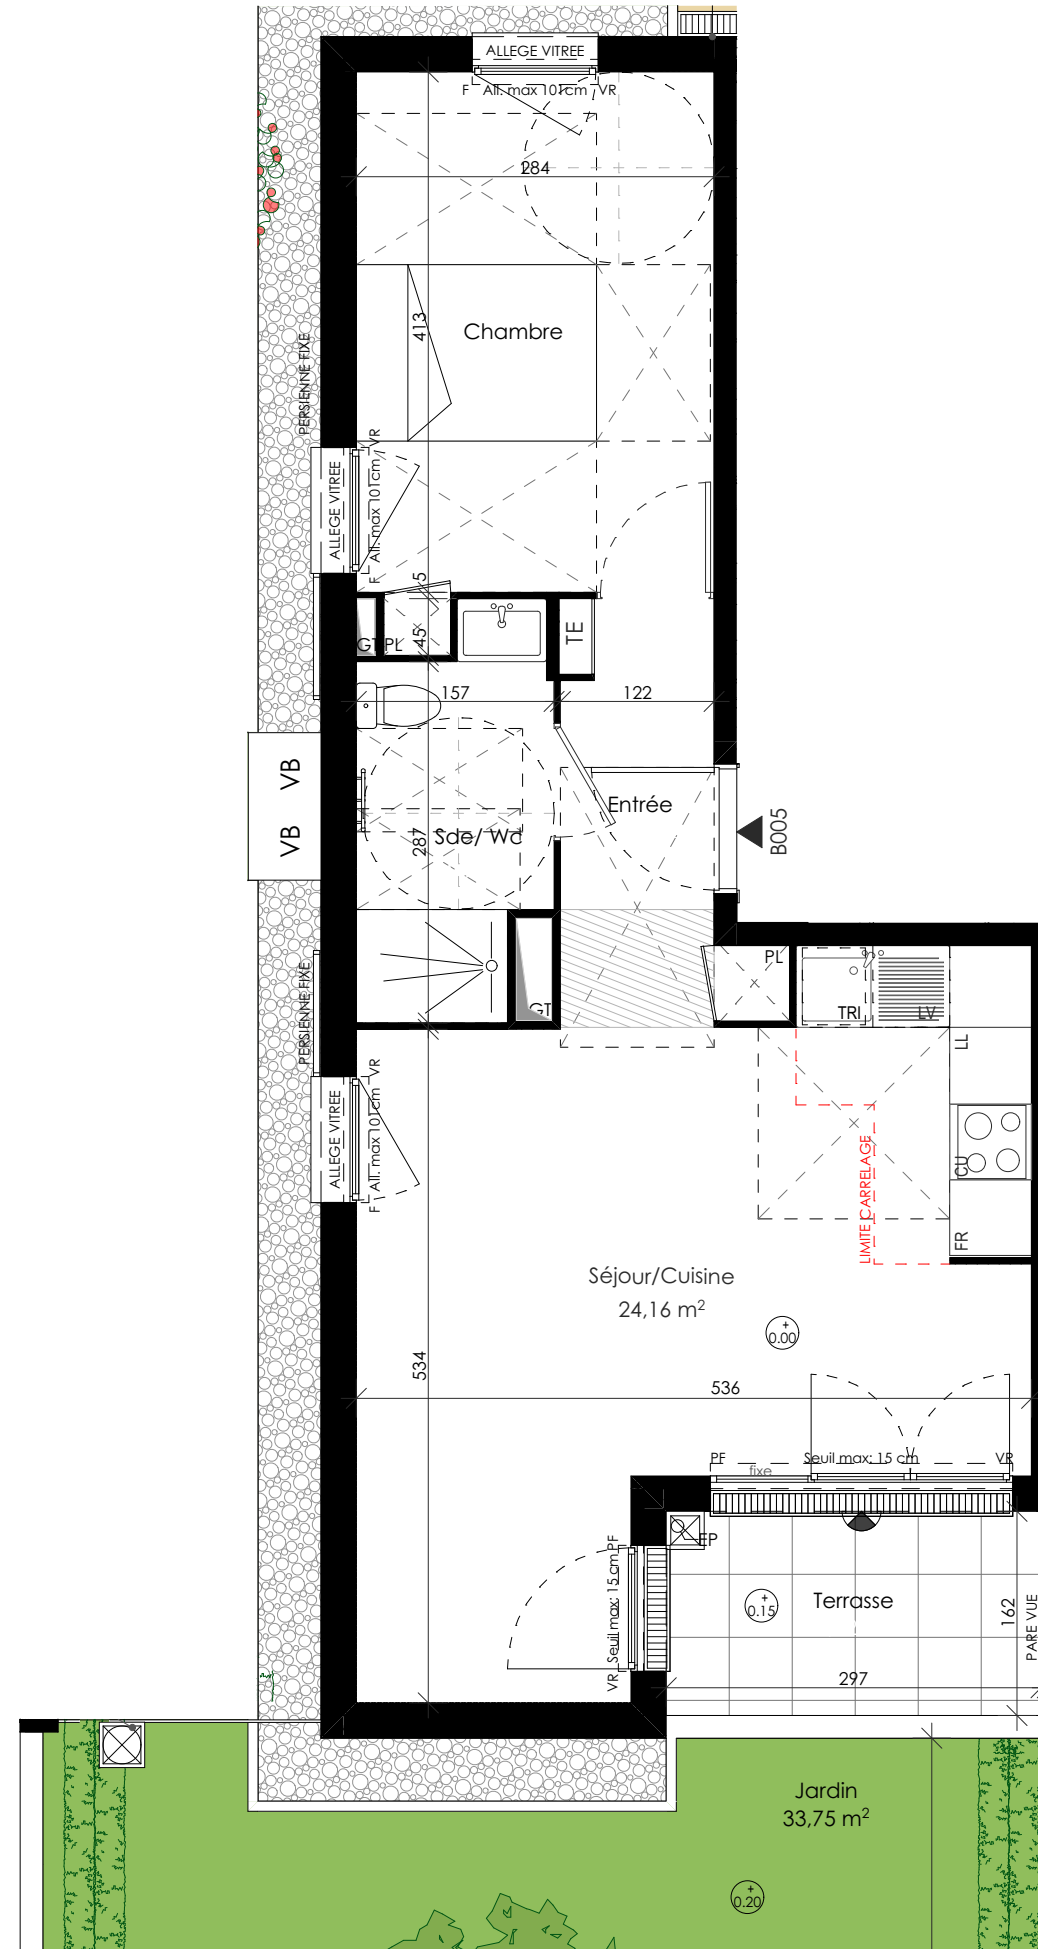

PIERREVAL

