




Plan de repérage

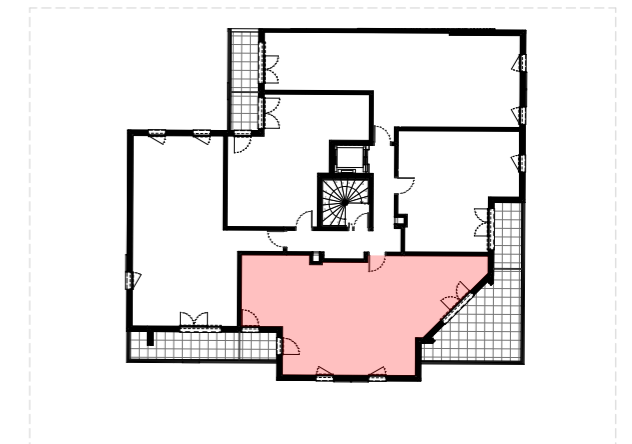

16 Rue Claude BERNARD
78310 MAUREPAS

NIVEAU R+4

Batiment B - N°B403 - 3 Pièces

Surfaces habitables

Entrée/Séjour/Cuisine	40,81 m ²
Chambre 1	12,55 m ²
Chambre 2	9,49 m ²
Sdb	5,08 m ²
Wc	2,48 m ²
Dgt	2,71 m ²
Total	73,12 m²

Dont surface de placards **0,69 m²**

Surfaces annexes:

Terrasse 1	20,50 m ²
Terrasse 2	3,51 m ²
Total	24,01 m²



Total surfaces privatives : 97,13 m²

Légende

CU :	Cuisson	VR :	Volet roulant
LV :	Lave vaisselle	PF :	Porte fenêtre
LL :	Lave linge	F :	Fenêtre
FR :	Réfrigérateur	TE :	Tableau électrique
PL :	Placard	VB :	Ventilation basse
	Sèche serviette		Gaine technique
	Soffite / Faux plafond		Descente d'eau pluviale
	Bande stérile		Paillasse
	Pergolas		Bassin d'infiltration H= -60cm
	Point lumineux		Regard d'Eau Pluviale

Date : 06/10/2023

Indice : 00

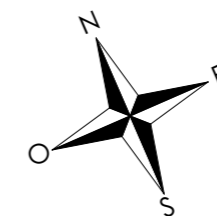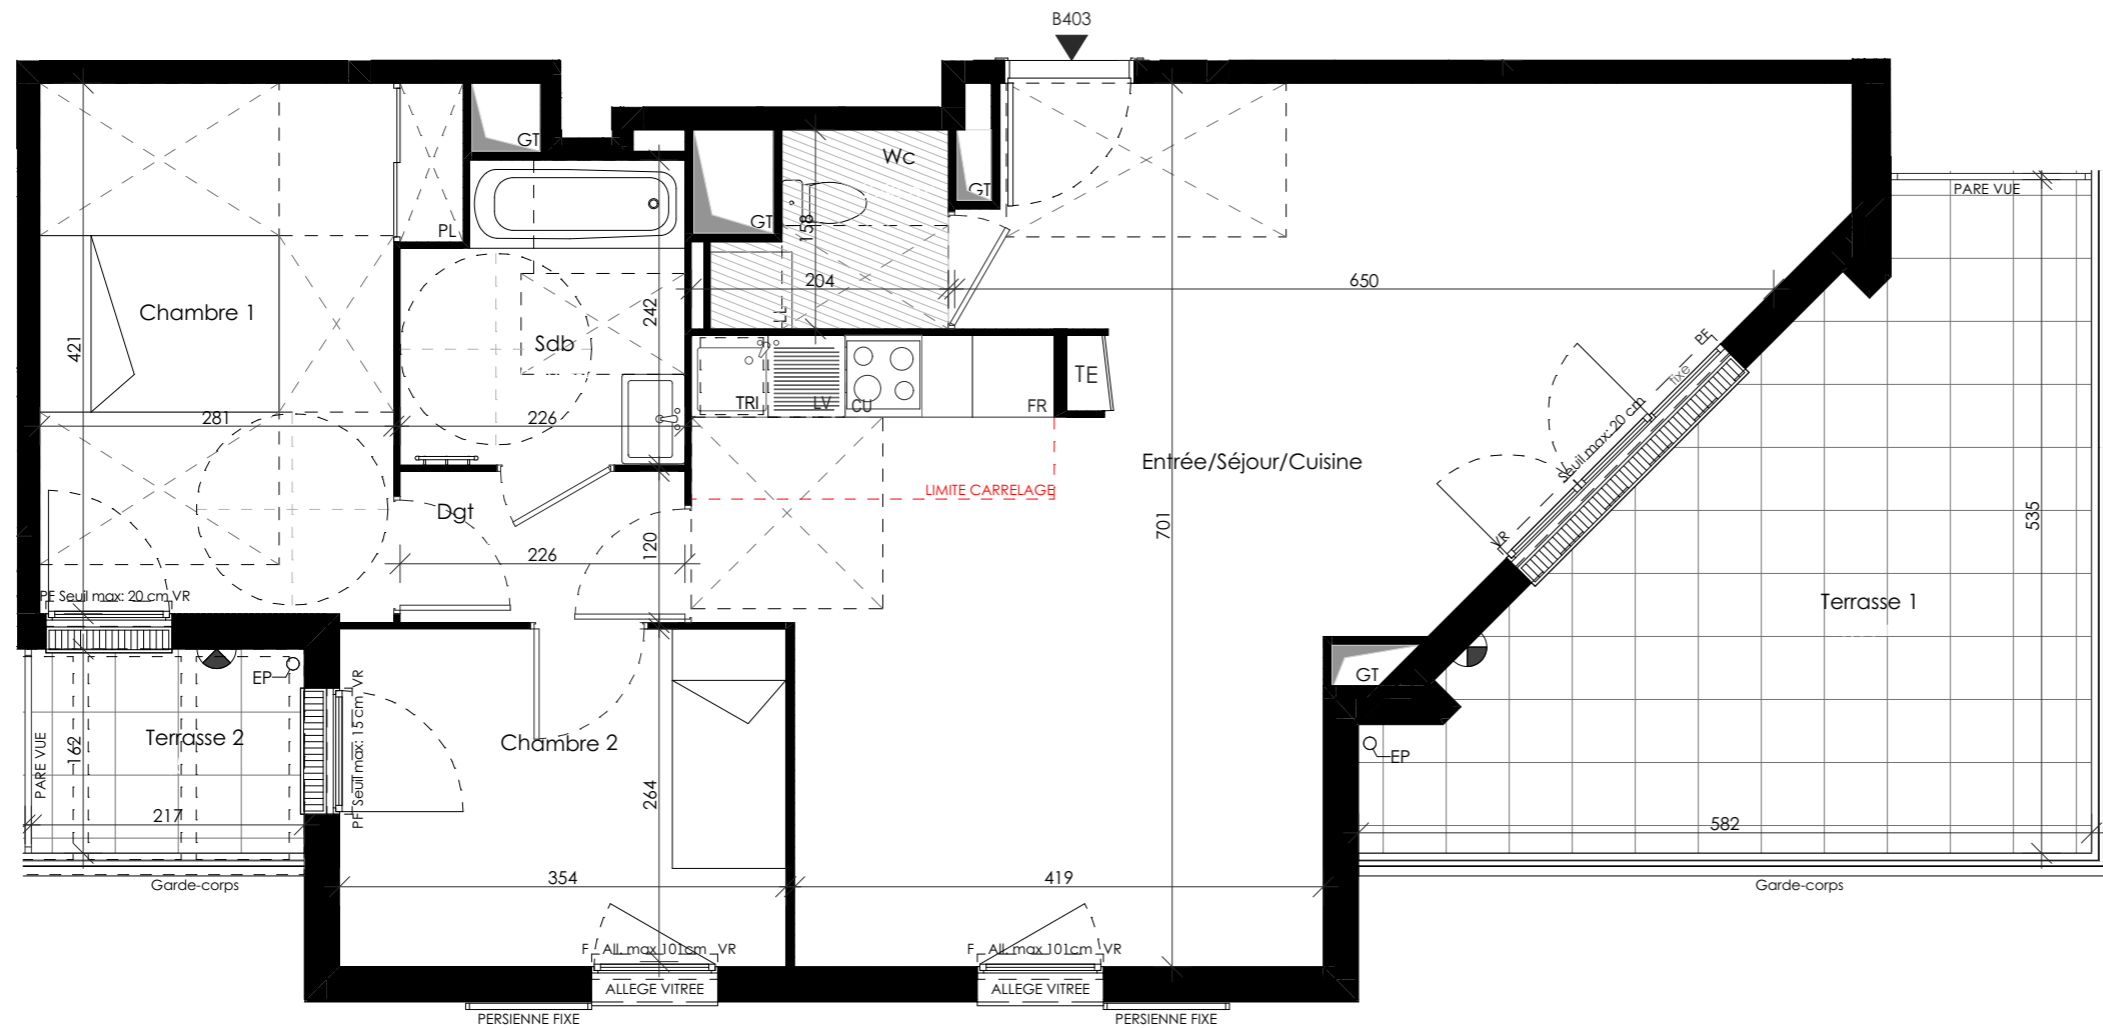

GRUPE
PIERREVAL

