




Plan de repérage

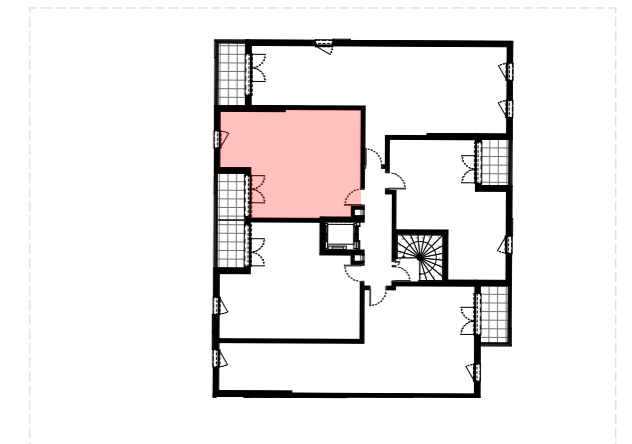

16 Rue Claude BERNARD
78310 MAUREPAS

NIVEAU R+3

Batiment C - N°C303 - 2 Pièces

Surfaces habitables

Entrée/Séjour/Cuisine	23,29 m ²
Chambre	12,38 m ²
Sde/ Wc	5,76 m ²
Dgt	3,29 m ²
Total	44,72 m²

Dont surface de placards **0,91 m²**

Surfaces annexes:

Balcon	4,38 m ²
Total	4,38 m²



Total surfaces privatives : 49,11 m²

Légende

CU :	Cuisson	VR :	Volet roulant
LV :	Lave vaisselle	PF :	Porte fenêtre
LL :	Lave linge	F :	Fenêtre
FR :	Réfrigérateur	TE :	Tableau électrique
PL :	Placard	VB :	Ventilation basse
	Sèche serviette		Gaine technique
	Soffite / Faux plafond		Descente d'eau pluviale
	Bande stérile		Paillasse
	Pergolas		Bassin d'infiltration H= -60cm
	Point lumineux		Regard d'Eau Pluviale

Date : 15/03/2023

Indice : 00

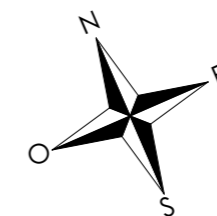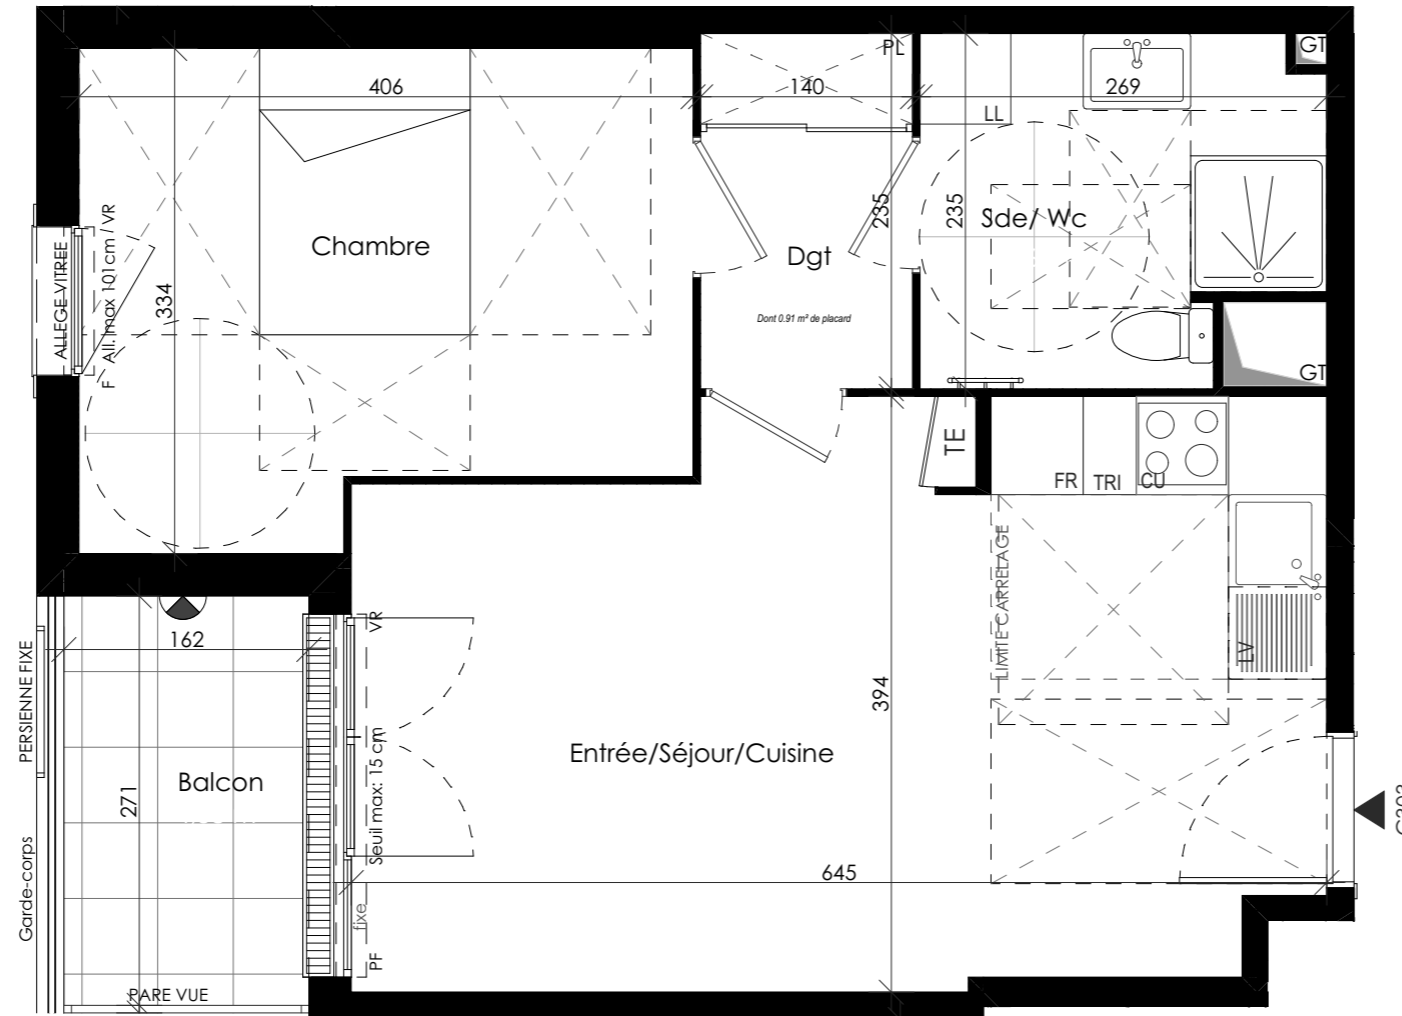

PIERREVAL