


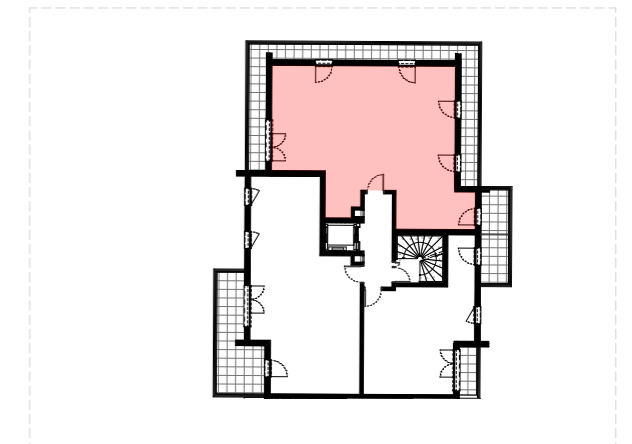

Plan de repérage



16 Rue Claude BERNARD
78310 MAUREPAS

NIVEAU R+5

Batiment C - N°C503 - 4 Pièces

Surfaces habitables

Entrée / Séjour/Cuisine	35,98 m ²
Wc	1,78 m ²
Chambre 1	9,77 m ²
Chambre 2	14,88 m ²
Chambre 3	9,72 m ²
Sdb	4,81 m ²
Sde	2,19 m ²
Dgt	4,78 m ²
Total	83,92 m²

Dont surface de placards 2,37 m²

Surfaces annexes:

Terrasse	25,55 m ²
Terrasse 2	4,11 m ²
Total	29,66 m²



Total surfaces privatives : 113,58 m²

Légende

CU :	Cuisson	VR :	Volet roulant
LV :	Lave vaisselle	PF :	Porte fenêtre
LL :	Lave linge	F :	Fenêtre
FR :	Réfrigérateur	TE :	Tableau électrique
PL :	Placard	VB :	Ventilation basse
	Sèche serviette	VB :	Gaine technique
	Soffite / Faux plafond	EP :	Descente d'eau pluviale
	Bande stérile		Paillasse
	Pergolas		Bassin d'infiltration H= -60cm
	Point lumineux		Regard d'Eau Pluviale

Date : 15/03/2023

Indice : A

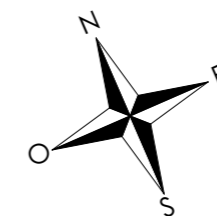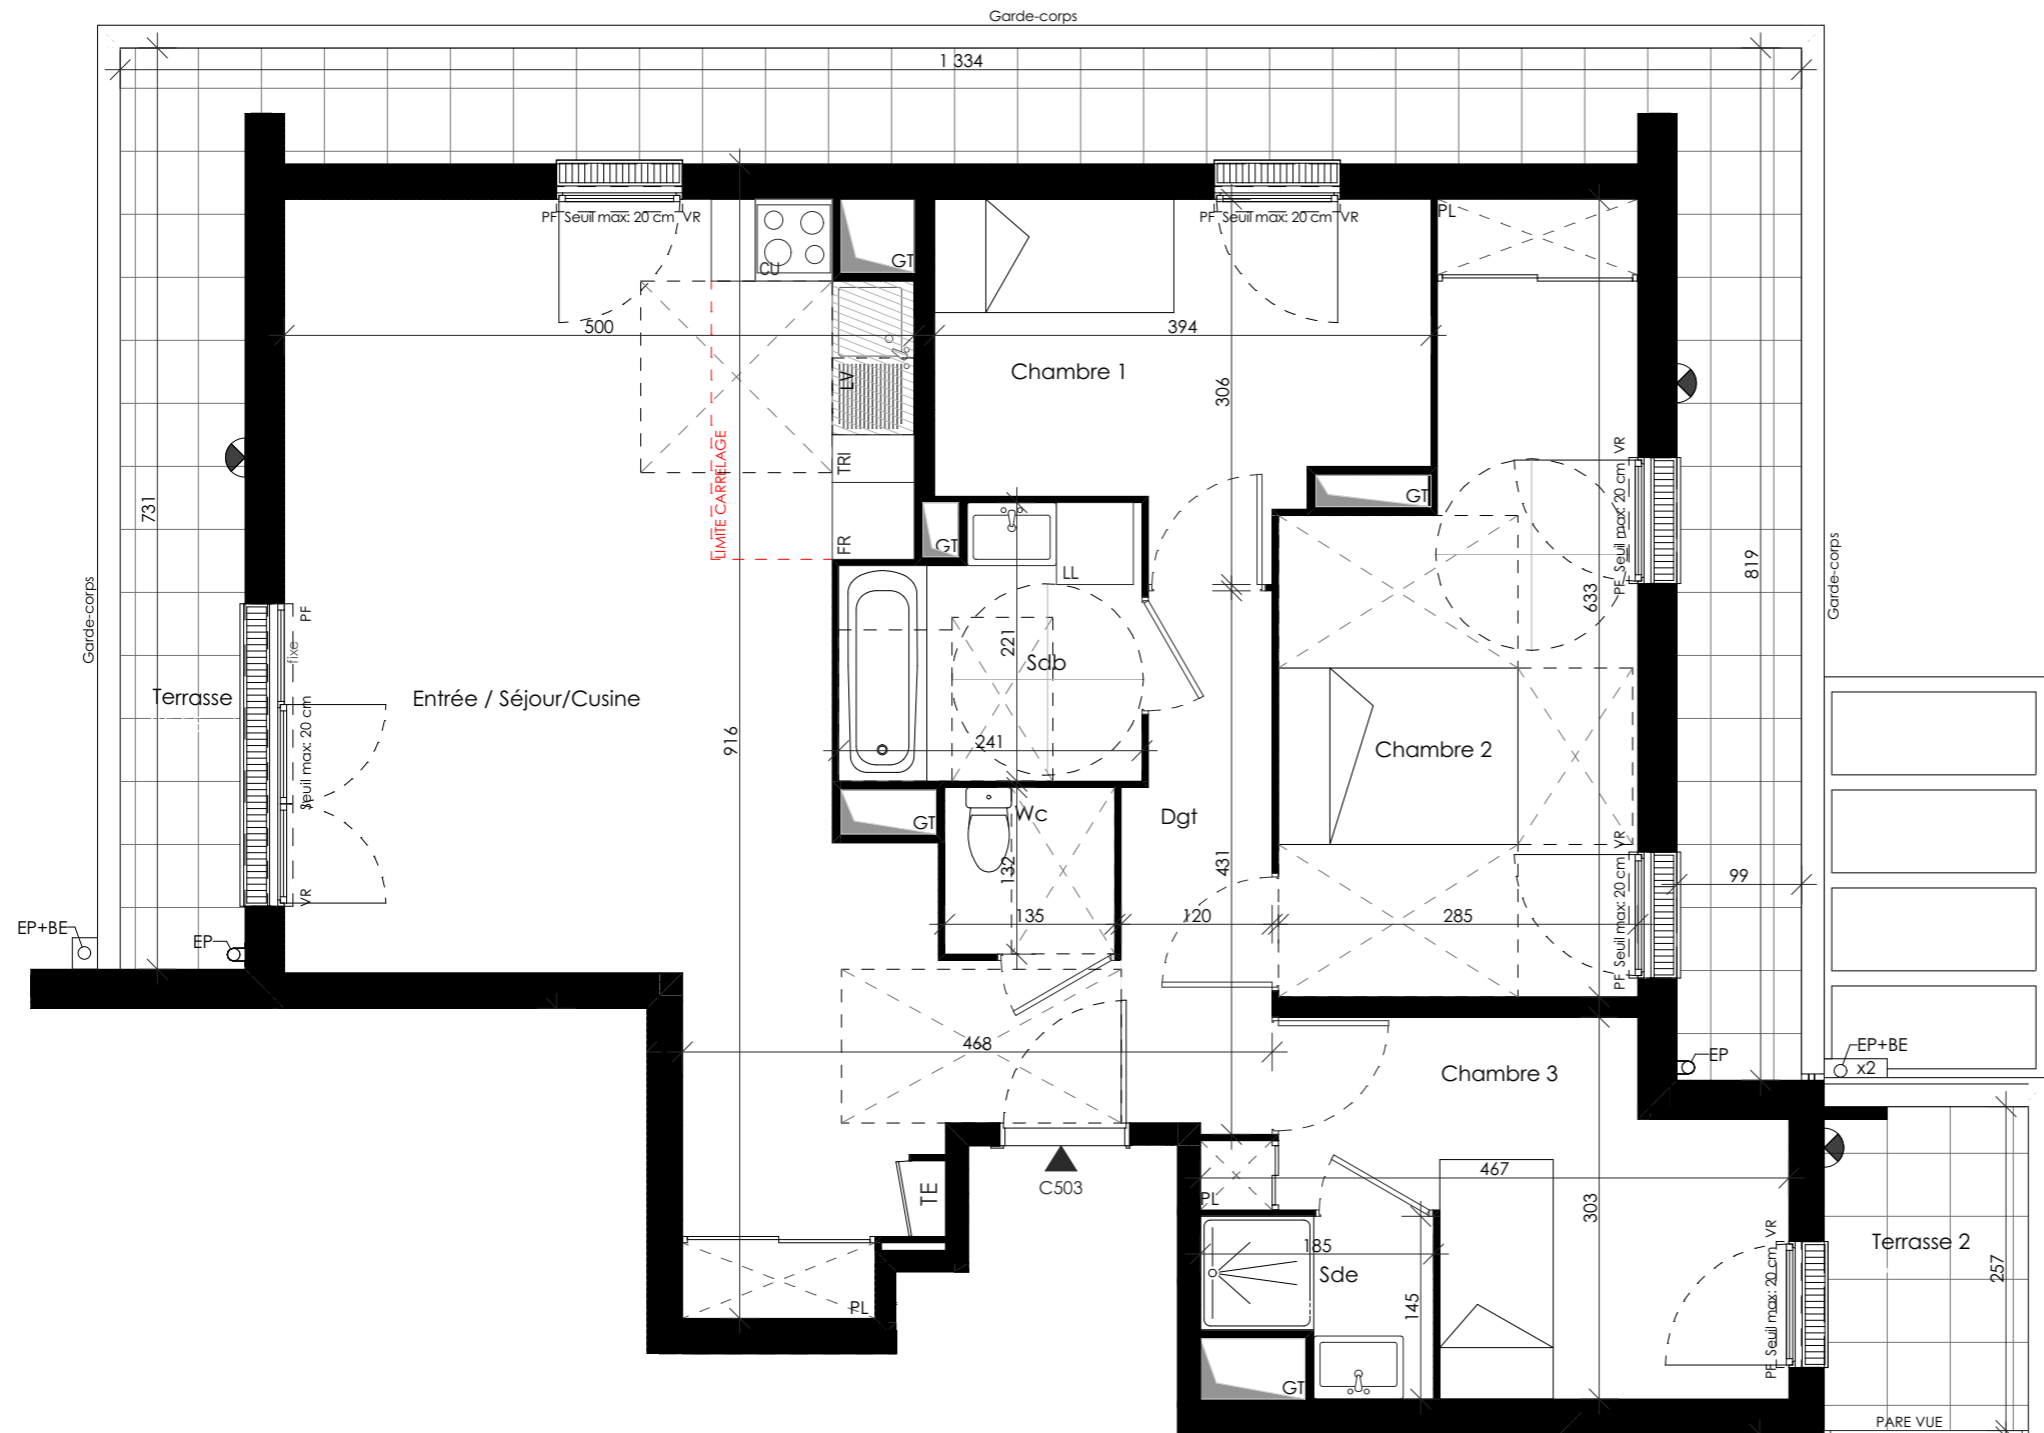

GRUPE
PIERREVAL

