


COMMUNE DE SUCE SUR ERDRE
 lots n° 1-c et 1-d - Lotissement de la Beaumondière
RESIDENCE SERVICES CAP WEST 3ème tranche
PLAN DE MASSE - EXTERIEURS

LEGENDE
 partie commune

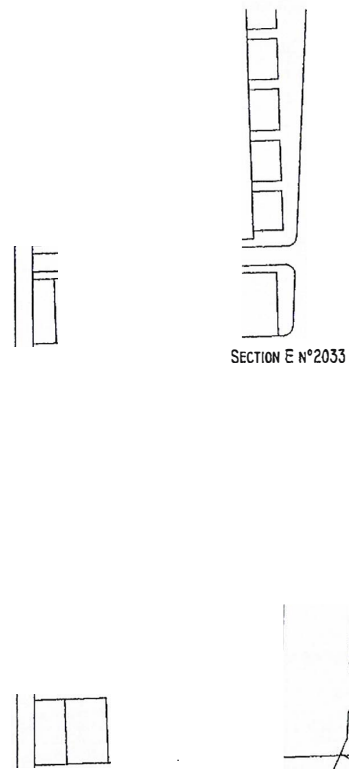

SECTION E N°2033


SECTION E N°2051

LOT 1c
SECTION E N°2052

LOT 1b
SECTION E N°1956

LOT 1a
SECTION E N°1955

Voie Communale

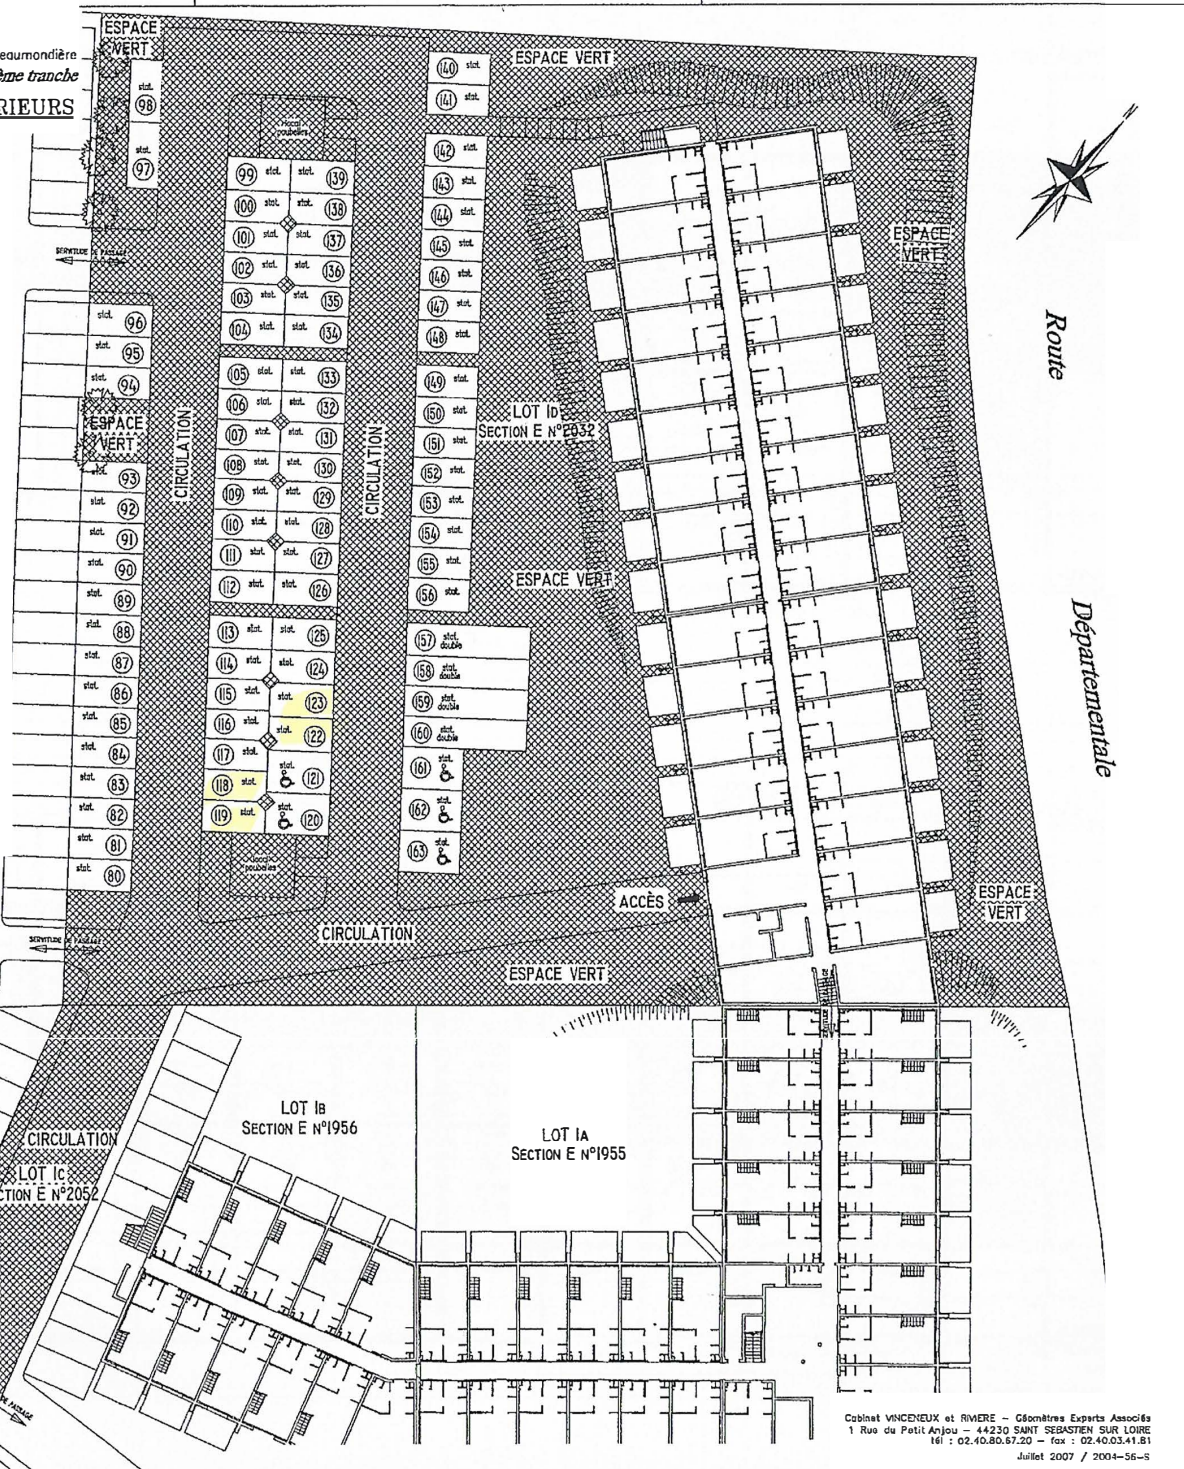


Route

Départementale

COMMUNE DE SUCE SUR ERDRE
lots n° 1-c et 1-d - Lotissement de la Beaumondière
RESIDENCE SER VICES CAP WEST 3ème tranche

LEGENDE
partie commune

COMBLES

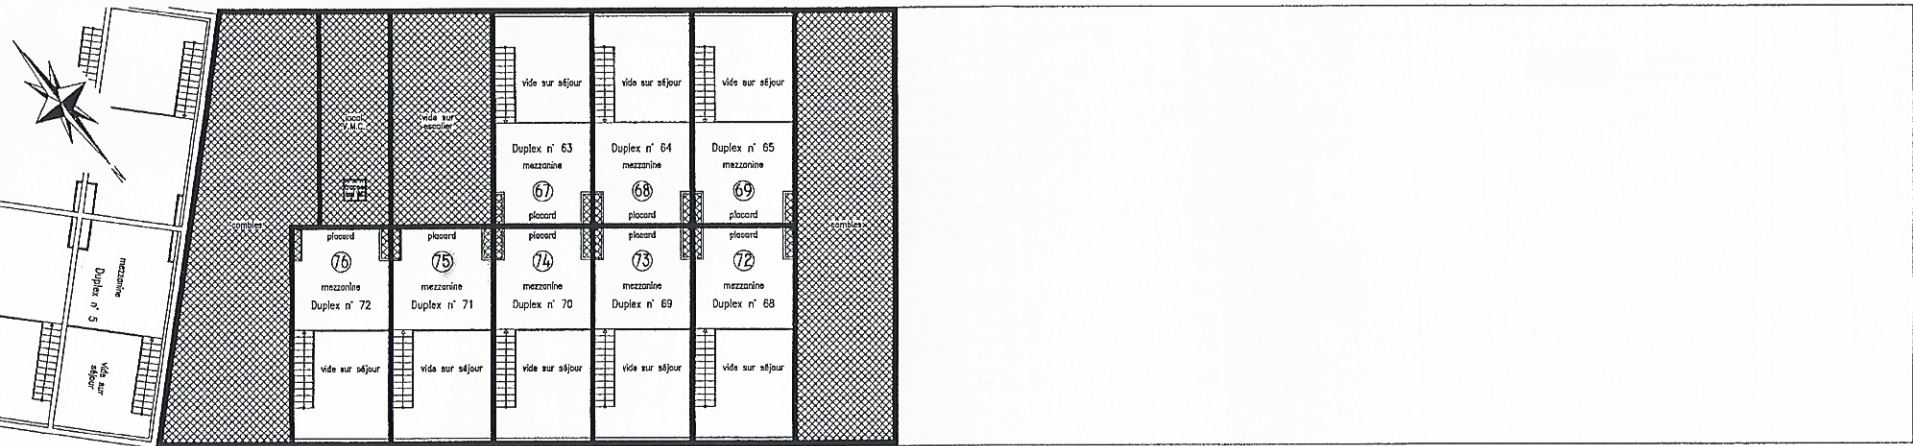


Cabinet VINCENEUX et RIVIERE - Géomètres Experts Associés
1 Rue du Petit Anjou - 44230 SAINT SEBASTIEN SUR LOIRE
tél : 02.40.80.67.20 - fax : 02.40.03.41.81
Juillet 2007 / 2004-58-5

COMMUNE DE SUCE SUR ERDRE
lots n° 1-c et 1-d - Lotissement de la Beaumondière
RESIDENCE SER VICES CAP WEST 3ème tranche

LEGENDE
partie commune

NIVEAU R+2

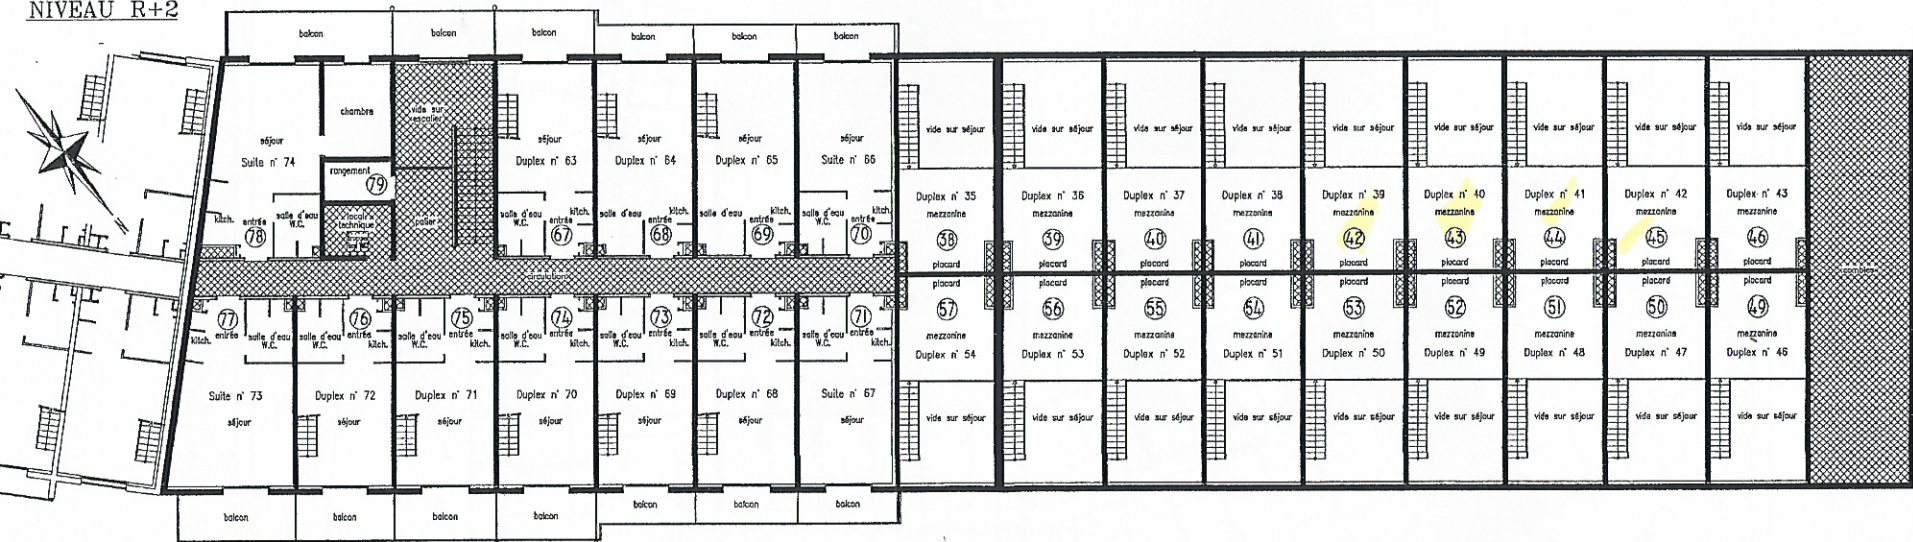


Cabinet VINCENEUX et RIVIERE - Géomètres Experts Associés
1 Rue du Petit Anjou - 44230 SAINT SEBASTIEN SUR LOIRE
tél : 02.40.80.67.20 - fax : 02.40.03.41.81
Juillet 2007 / 2004-58-5

COMMUNE DE SUCE SUR ERDRE
lots n° 1-c et 1-d - Lotissement de la Beaumondière
RESIDENCE SERVICES CAP WEST 3ème tranche

LEGENDE
partie commune

NIVEAU R+1

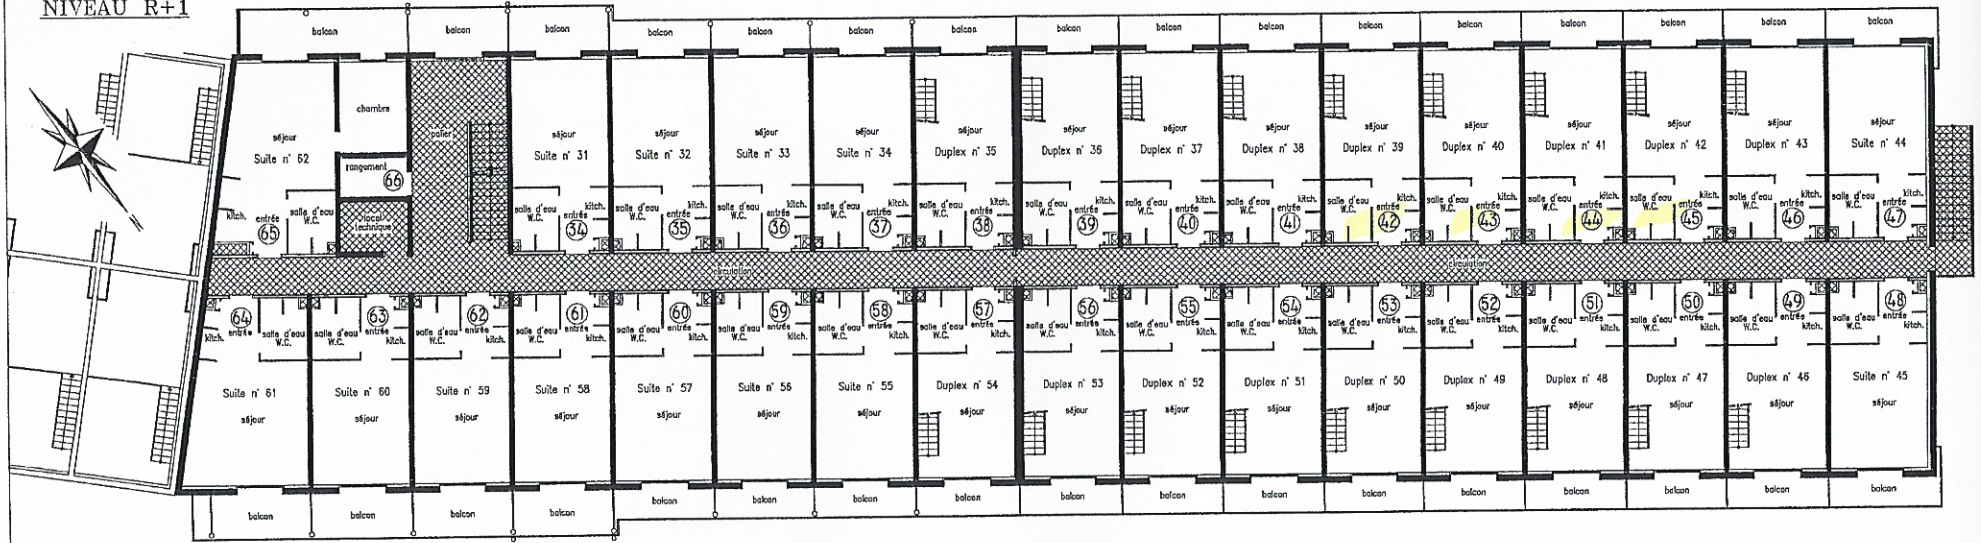


Cabinet VINCENDEUX et RIVIERE - Géomètres Experts Associés
1 Rue du Petit Anjou - 44230 SAINT SEBASTIEN SUR LOIRE
tél : 02.40.80.67.20 - fax : 02.40.03.41.81
Juillet 2007 / 2004-56-S

COMMUNE DE SUCE SUR ERDRE
lots n° 1-c et 1-d - Lotissement de la Beaumondière
RESIDENCE SERVICES CAP WEST 3ème tranche

LEGENDE
partie commune

REZ-DE-CHAUSSEE

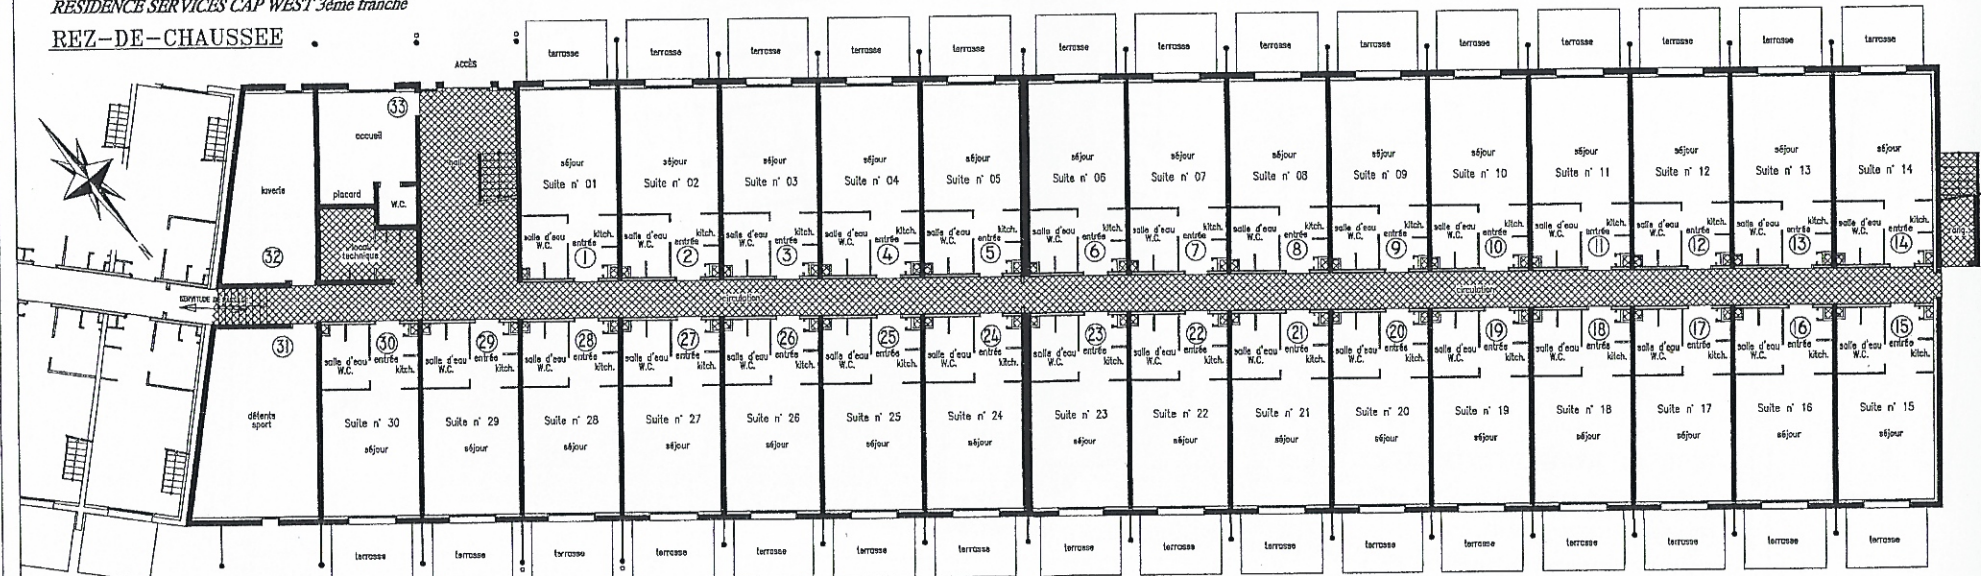

Cabinet VINCENDEUX et RIVIERE - Géomètres Experts Associés
1 Rue du Petit Anjou - 44230 SAINT SEBASTIEN SUR LOIRE
tél : 02.40.80.67.20 - fax : 02.40.03.41.81
Juillet 2007 / 2004-56-S



30 rue de l'Europe
44240 LA CHAPELLE SUR ERDRE

RESIDENCE SERVICES CAP WEST

"Lotissement de la Beaumondlière"

Ilot n°1d

44240 SUCE SUR ERDRE

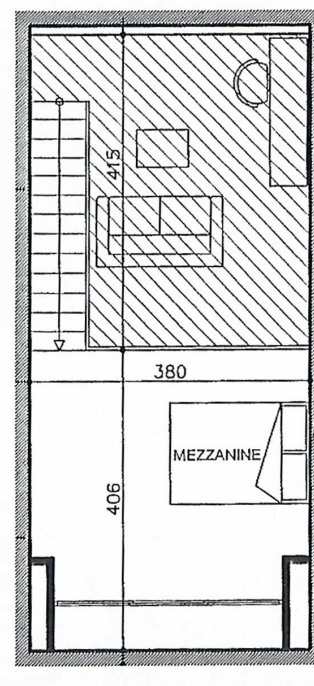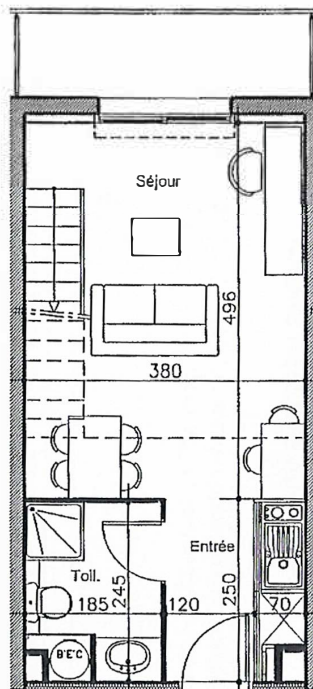

Logements n°35 à 43

R+1 - T2

Entrée	4.39
Séjour	17.09
Toilette	3.92
Mezzanine	14.60

Total en m ²	40
-------------------------	----

Balcon	4.7 m ²
--------	--------------------