



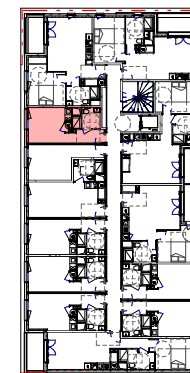

210 - R+2 - T1

SEJOUR + CUISINE + PL	16.91 m ²
SDE	4.46 m ²
SURFACE HABITABLE TOTALE	21.36 m²

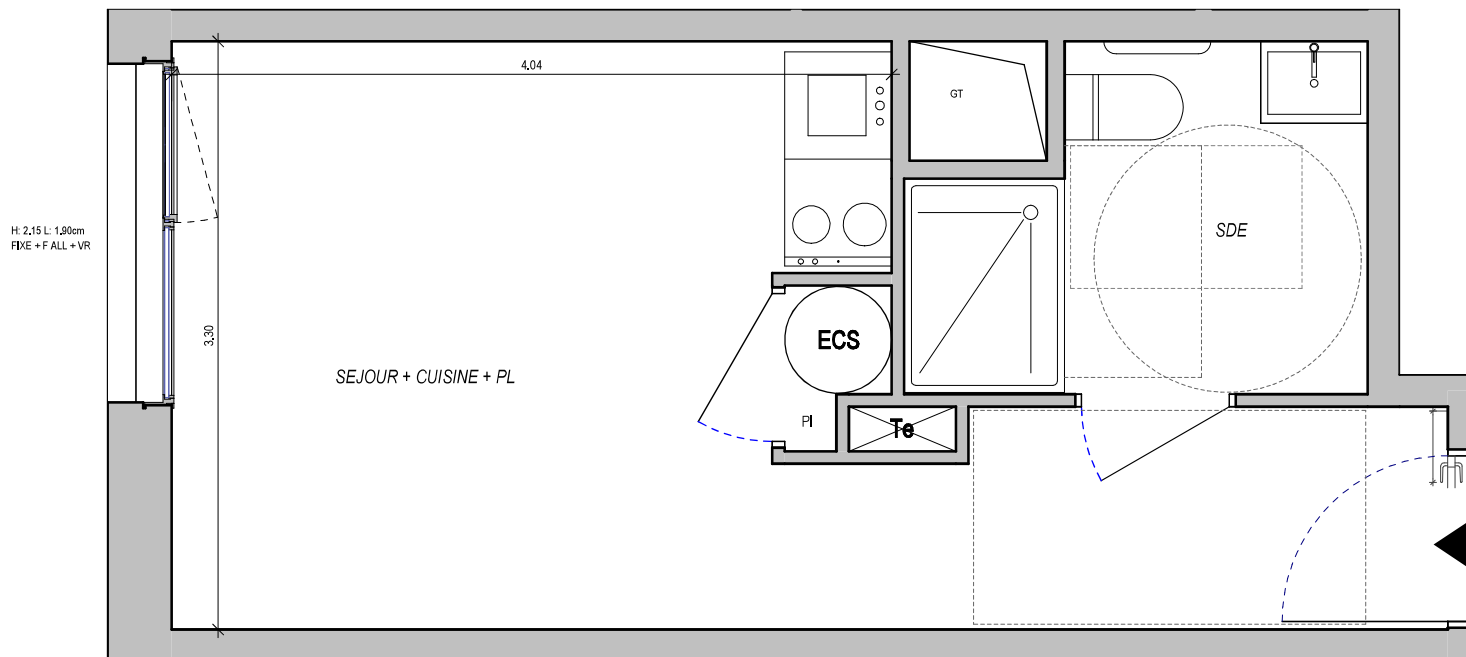

GT	Gaine technique	PL	Placard
	Sofites : HSP 2.20m env.	VR / VRE / m	Volet Roulant / Electrique / manuel
	Fenêtre	R	Réfrigérateur
	Porte fenêtre	LL / LV	Lave Linge / Lave Vaiselle
	Tableau électrique	ECS	Ballon d'Eau Chaude Sanitaire

09/02/2024

Indice : A