



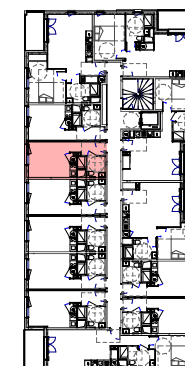

310 - R+2 - T1

SEJOUR + CUISINE + PL	17,83 m ²
SDE	4,46 m ²
SURFACE HABITABLE TOTALE	22,28 m ²

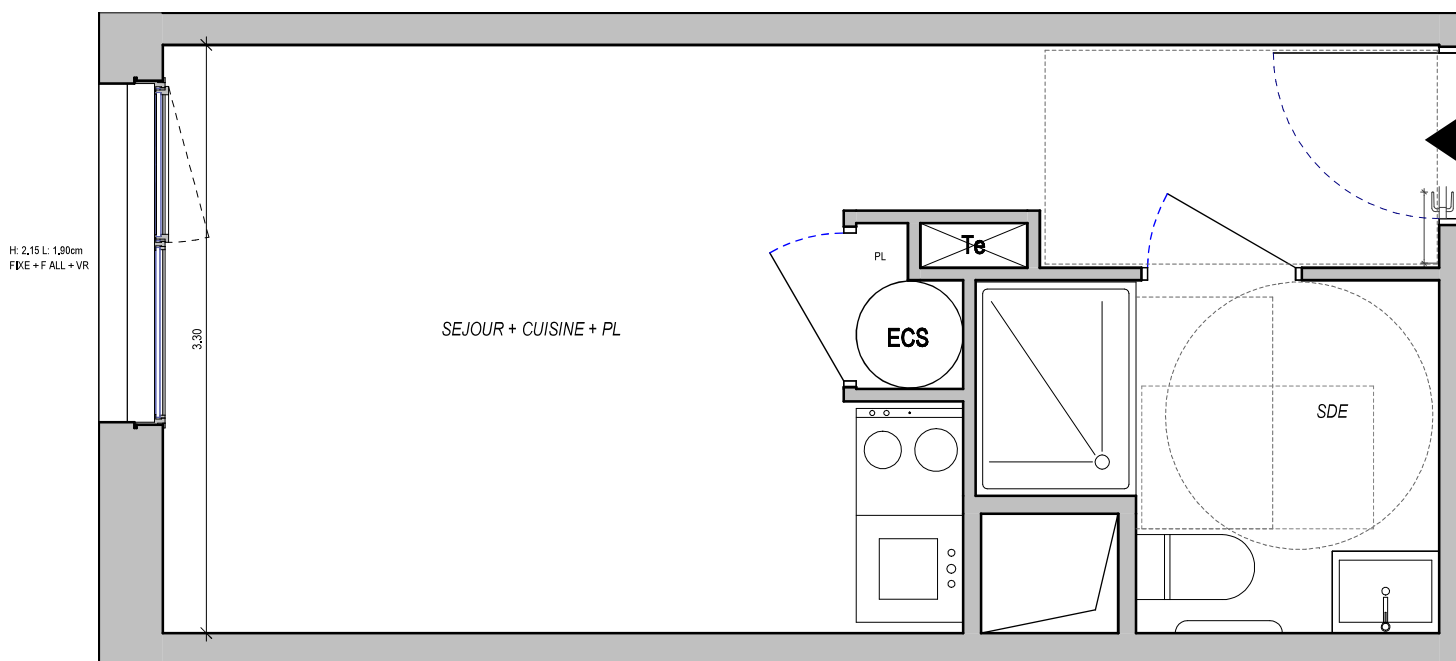

GT	Gaine technique	PL	Placard
	Sofites : HSP 2,20m env.	VR / VRE / m	Volet Roulant / Electrique / manuel
F	Fenêtre	R	Réfrigérateur
PF	Porte fenêtre	LL / LV	Lave Linge / Lave Vaiselle
Te	Tableau électrique	ECS	Ballon d'Eau Chaude Sanitaire

09/02/2024

Indice : A