





ROSEMMA

Niveau 3
Logement 303
T3

Séjour & Cuisine	25.77 m ²
Chambre 1	12.28 m ²
Chambre 2	9.97 m ²
SdE	5.63 m ²
Cellier	1.90 m ²
Entrée	4.42 m ²
Dgt	5.29 m ²
Wc	1.92 m ²
Total Habitable	67.18 m²
Loggia	18.30 m²

Les surfaces des placards sont incluses dans celles des pièces attenantes.

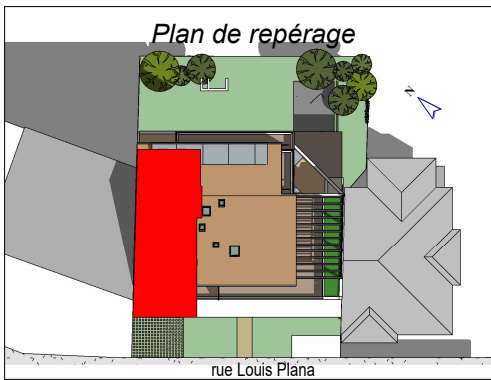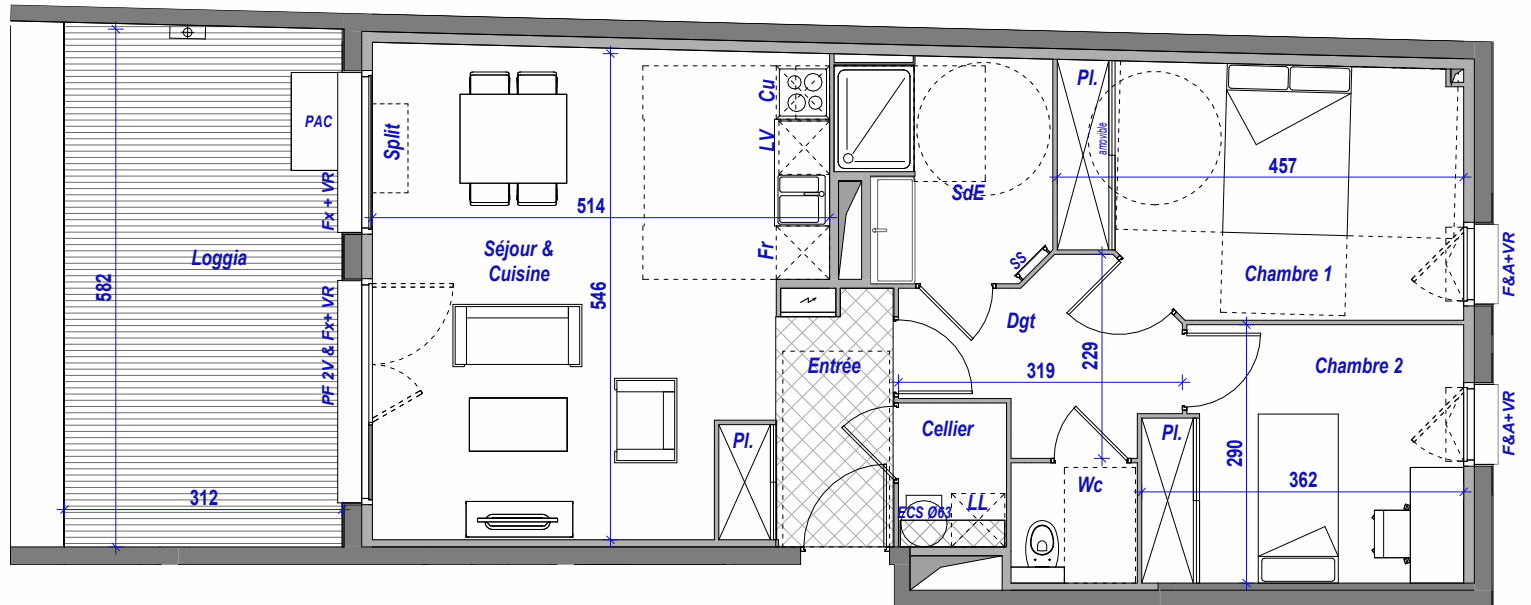

my
architectes
SOUVIRON
LACOMBE
PESSANT

PF : Porte-Fenêtre	Tableau électrique	Manoeuvres PMR
F&A : Fenêtre allège vitrée	Réservation	Ø150
F : Fenêtre	LL : Lave linge	Ø130
Fx : Fixe	LV : Lave Vaisselle	Ø220
VR : Volet Roulant	Fr : Frigo	
Sofitte, Plâtre & Faux-plafond	ECS : Ballon thermodynamique	
	SS : Sèche Serviettes	

Le présent plan exprime les dispositions générales du logement. Il est susceptible de variation ou modification en fonction des nécessités techniques, réglementaires et/ou administratives, tant en ce qui concerne les éléments d'équipements que les dispositions et dimensions des pièces.
Des faux plafonds et soffites peuvent être créés.
Les éléments de mobilier sont représentés à titre indicatif, se référer à la notice.

