


A12

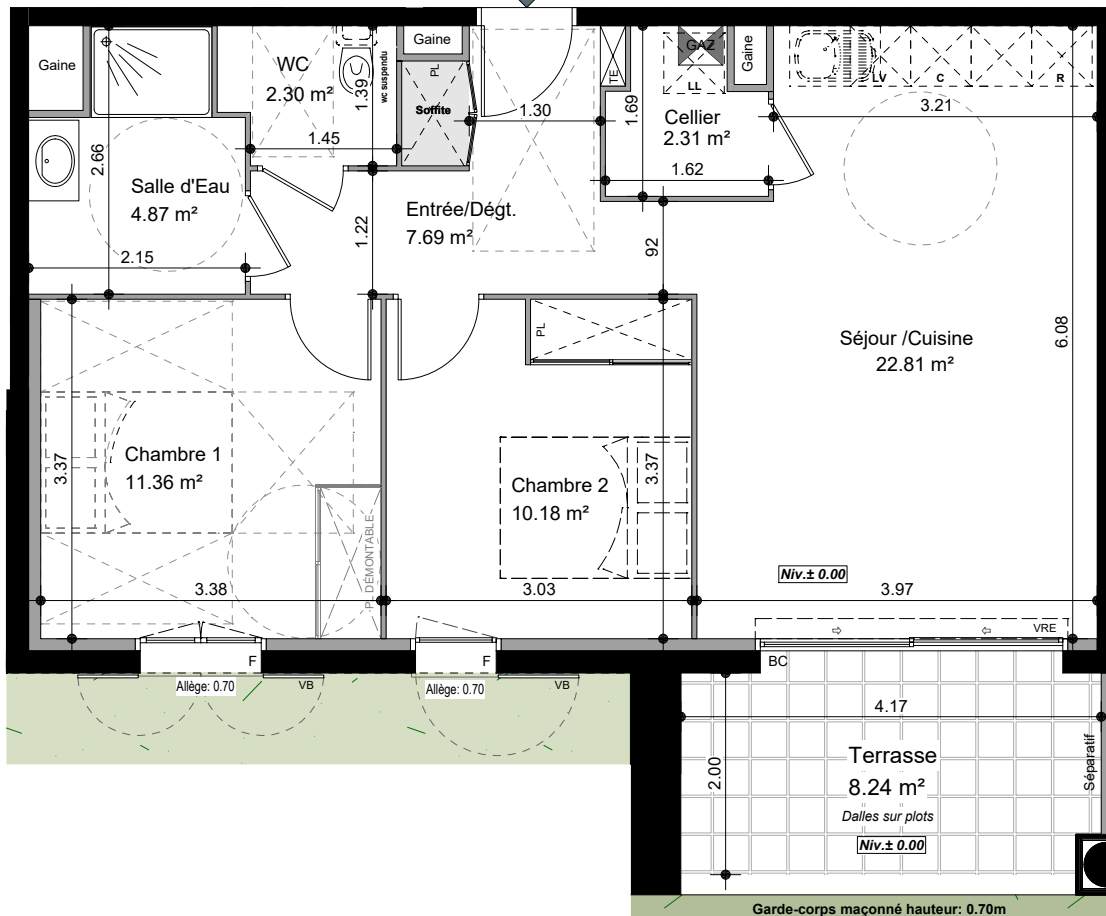

Légende

- BC Baie coulissante
- PF Porte-fenêtre
- F Fenêtre
- VRE Volet roulant électrique
- VR Volet roulant manuel
- LL Lave-Linge
- LV Lave-vaisselle
- R Réfrigérateur
- C Cuisson

[HSP:250m] Hauteur sous plafond

- Chaudière
- Tableau électrique
- Faux-plafond et Soffite HSP: 2.20m

Poutre Retombée de poutre

Ballon d'eau chaude


Dimensions minima imposées pour l'accessibilité handicapés

Garde-corps maçonné hauteur: 0.70m

T3	URBEGI	Niveau RDC	A12
----	--------	------------	-----

Date: 01/11/2023

Modifié le:

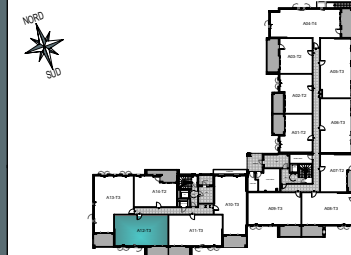

SURFACES HABITABLES

Entrée/Dégt. + PL	7.69m ²
Séjour/Cuisine	22.81m ²
Chambre 1 + PL (démontable)	11.36m ²
Chambre 2 + PL	10.18m ²
Salle d'eau	4.87m ²
WC	2.30m ²
Cellier	2.31m ²

TOTAL HABITABLE 61.52m²

Terrasse 8.24m²

SCCV SOURCE ROYALE

"Le Premium"
68 avenue du 8 mai 1945 - 64100 BAYONNE
Tél. 05 59 08 05 95
Email : contact@aedifim.fr

Mentions légales : des modifications sont susceptibles d'être apportées à ce plan, en fonction des nécessités techniques de réalisations, tant en ce qui concerne les dimensions libres et équipements. Les surfaces indiquées ainsi que l'encombrement des gaines et la profondeur des placards sont approximatives. Les retombées, faux plafond, soffites, gaines et canalisations ainsi que les équipements sont figurés à titre indicatif. La surface globale peut varier de plus ou moins 3%.



Échelle: 1/75°